



平面図 1:25

折り畳みテーブル(白) W1800 D450 H700
折り畳みテーブル(白) W1800 D450 H700
折り畳みテーブル(白) W1800 D450 H700
折り畳みテーブル(白) W1800 D450 H700
折り畳みテーブル(白) W1800 D450 H700
折り畳みテーブル(白) W1500 D450 H700

展示台 W420 D420 H600	展示台 W420 D420 H300	展示台 W420 D420 H600	展示台 W420 D420 H300
展示台 W360 D360 H600	展示台 W360 D360 H300	展示台 W360 D360 H600	展示台 W360 D360 H300
展示台 W300 D300 H600	展示台 W300 D300 H300	展示台 W300 D300 H600	展示台 W300 D300 H300

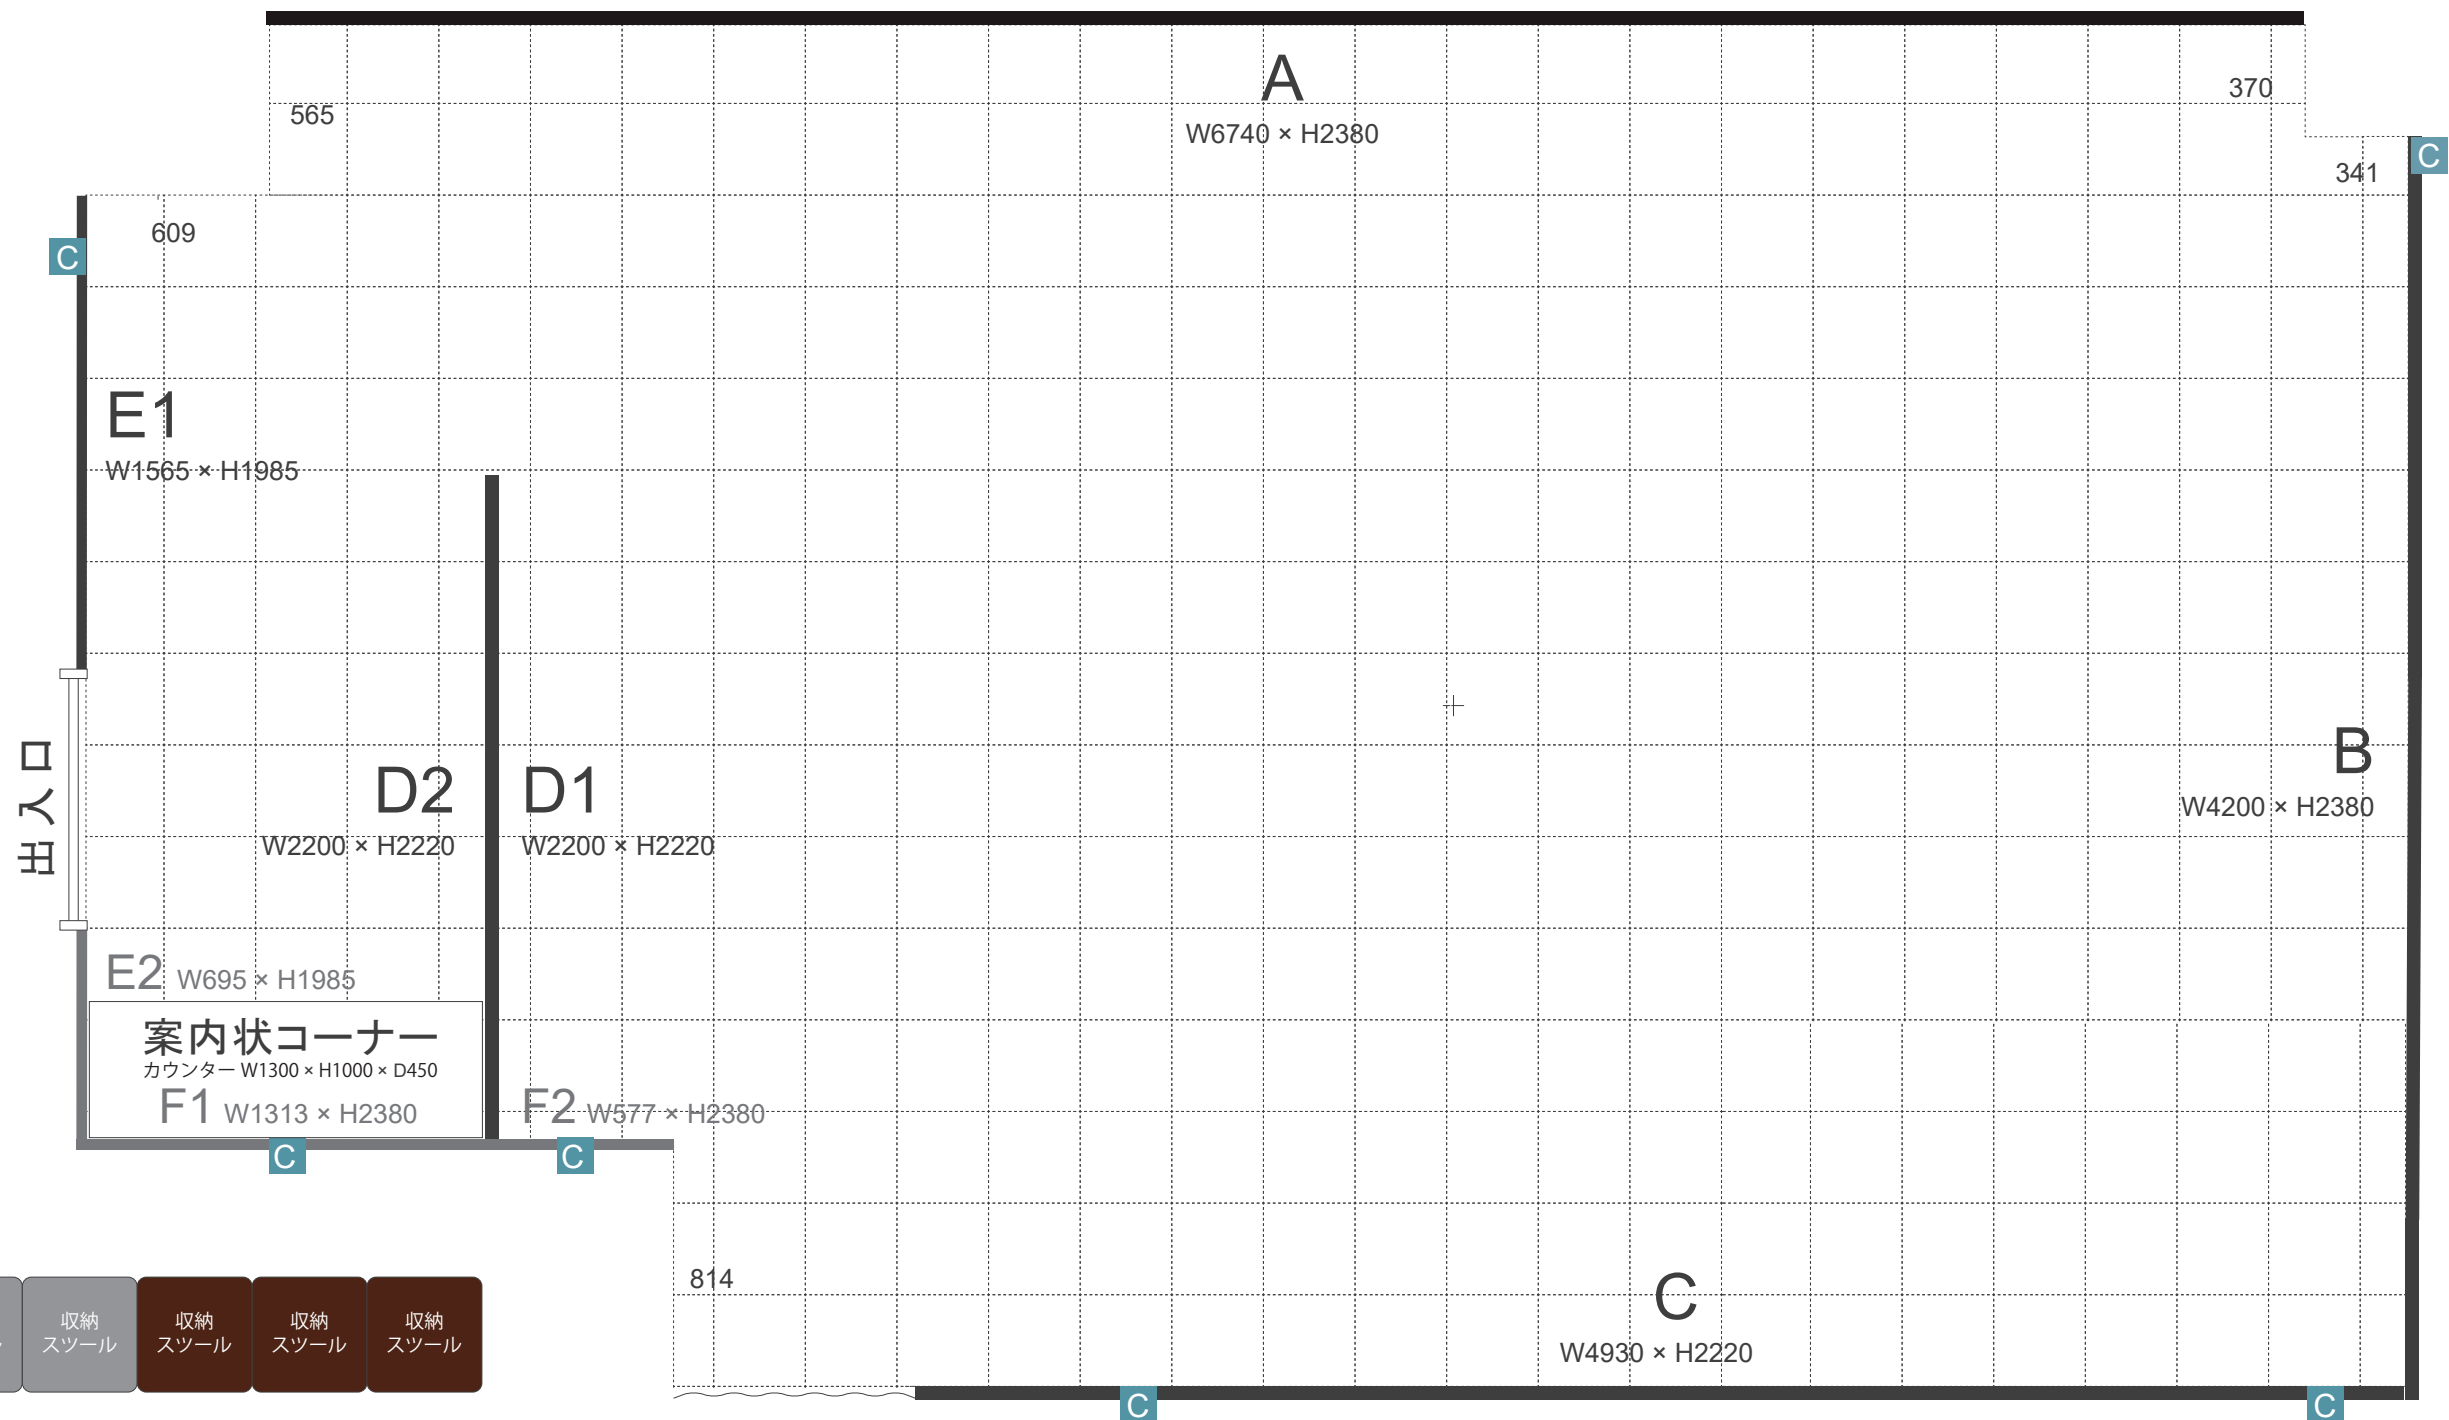

収納 スツール	収納 スツール	収納 スツール	収納 スツール	収納 スツール	収納 スツール	収納 スツール	収納 スツール	収納 スツール
------------	------------	------------	------------	------------	------------	------------	------------	------------

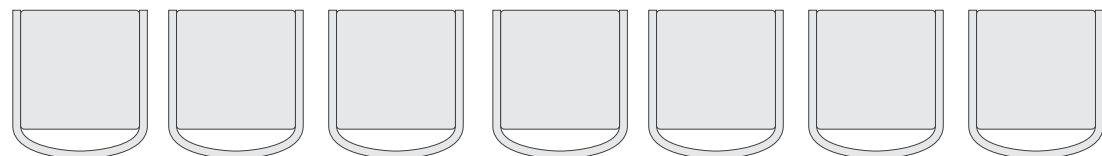

— 展示壁 C コンセント □ 1尺(約30.3cm)角のPタイル ~ 遮光カーテン

縮尺スケール

切り取ってお使いください。
等倍出力では市販の三角スケールもご活用頂けます。

